


План розташування меблів.

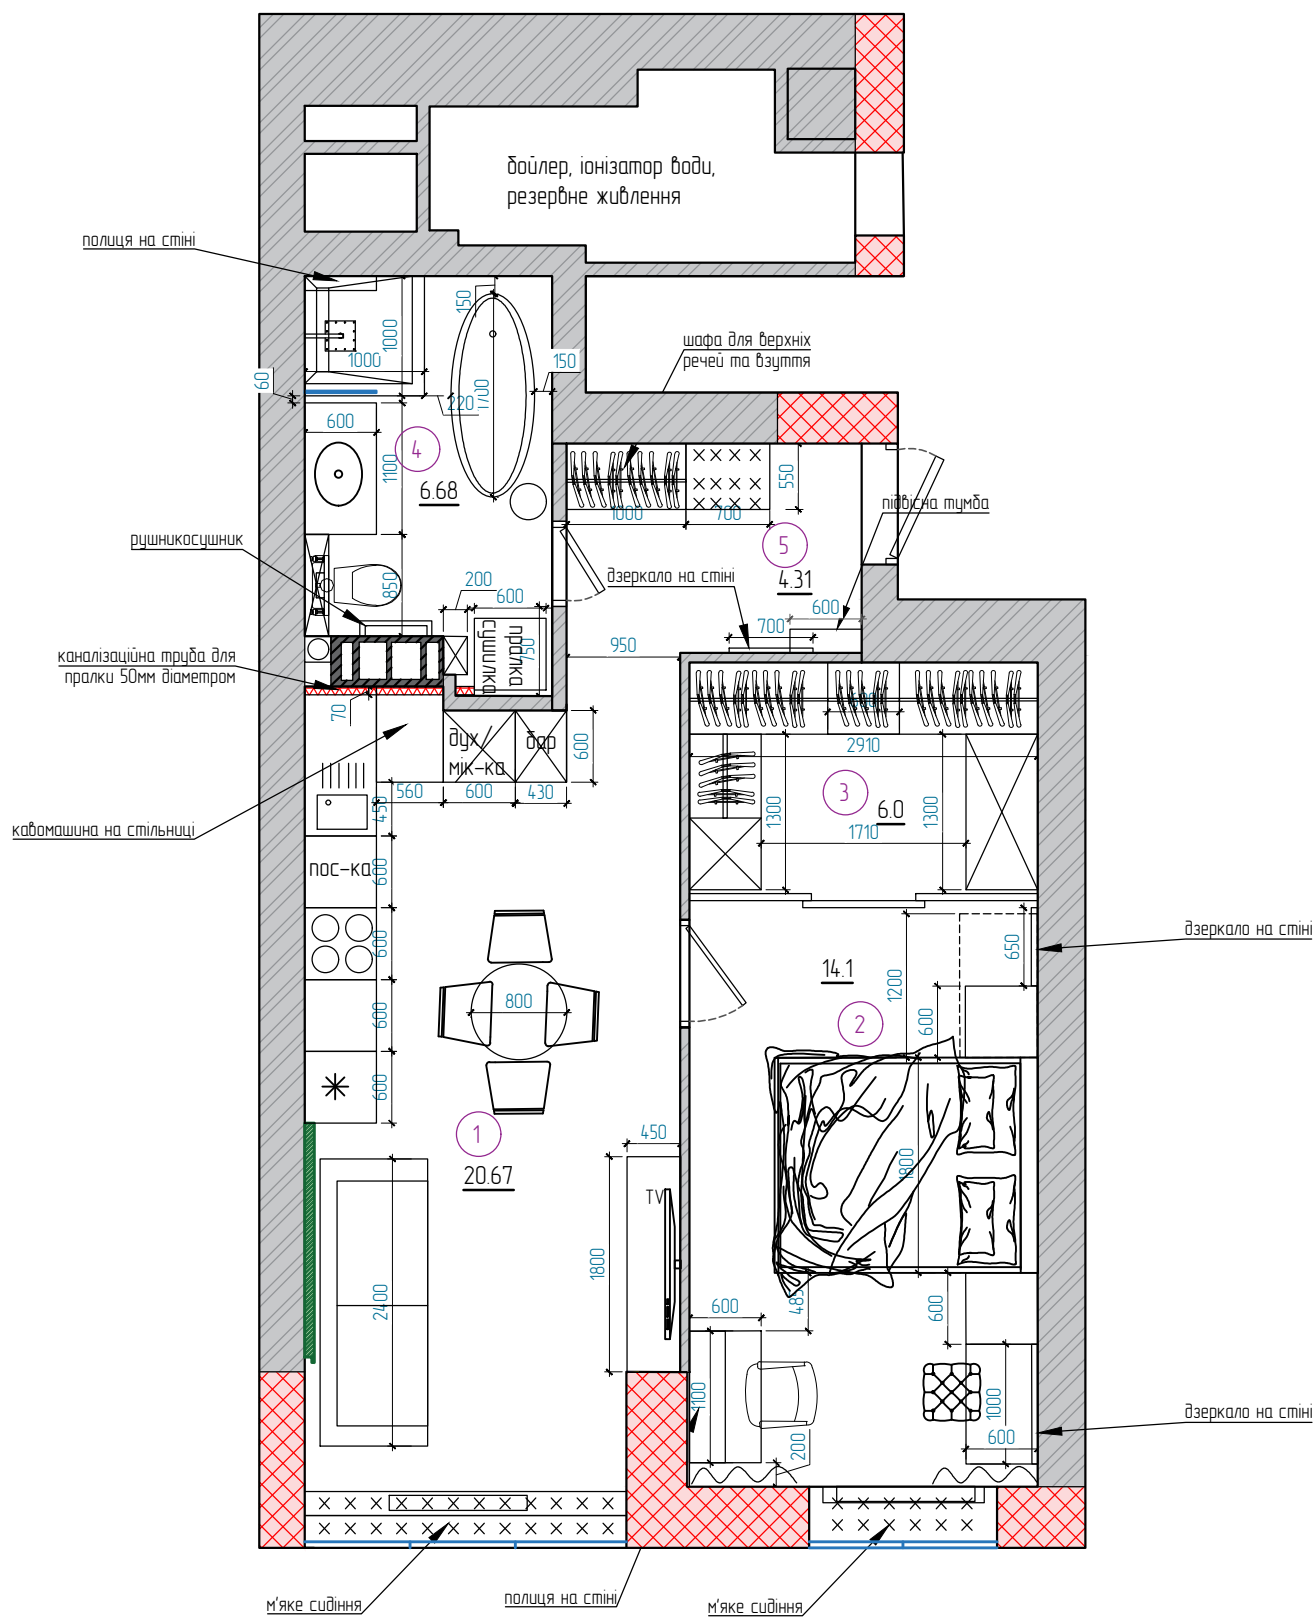

Експлікація приміщень		
Номер приміщення	Призначення	Площа
1	Кухня-вітальня	20.67кв.м
2	Спальня	14.1кв.м
3	Гардеробна	6.0кв.м
4	Ванна кімната	6.68кв.м
5	Коридар	4.31кв.м
Загальна площа		51.76кв.м