


План розташування меблів.

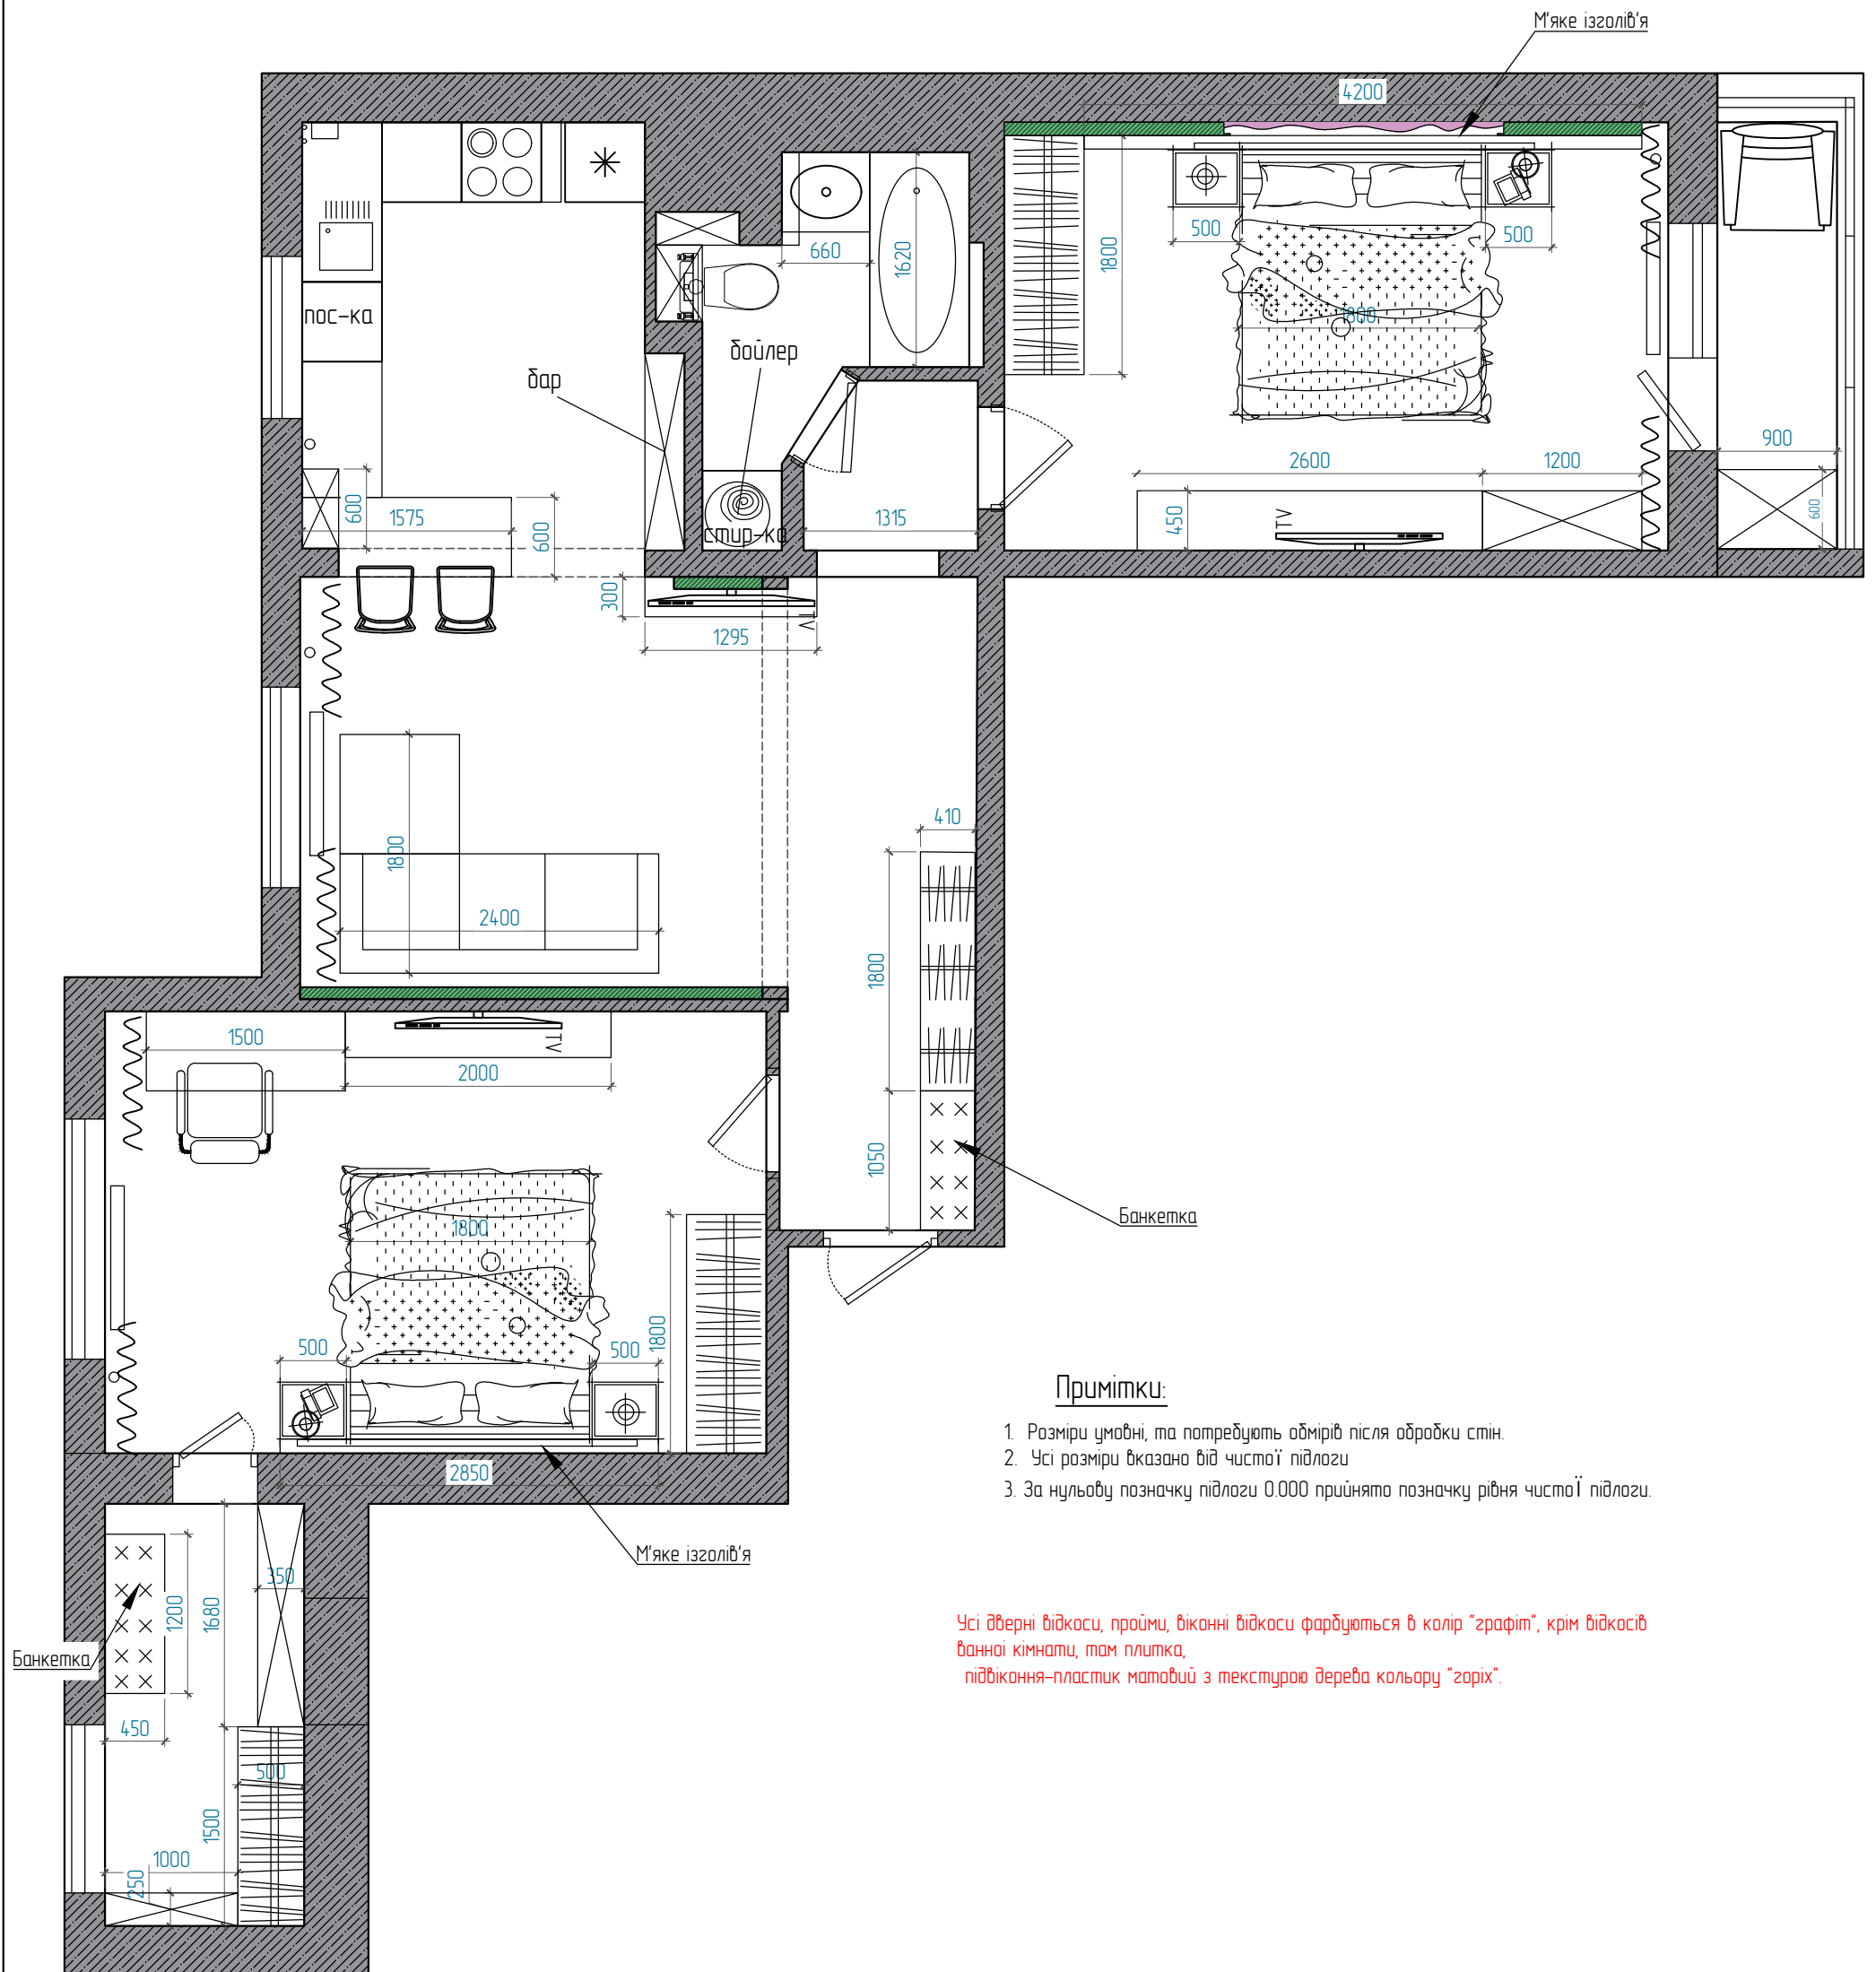

Примітки:

1. Розміри умовні, та потребують одмірів після обробки стін.
2. Усі розміри вказано від чистої підлоги
3. За нульову позначку підлоги 0.000 прийнято позначку рівня чистої підлоги.

Усі дверні відкоти, пройми, віконні відкоти фарбуються в колір "графіт", крім відкотів ванної кімнати, там плитка, підвіконня-пластик матовий з текстурою дерева кольору "горіх".