


План розташування меблів

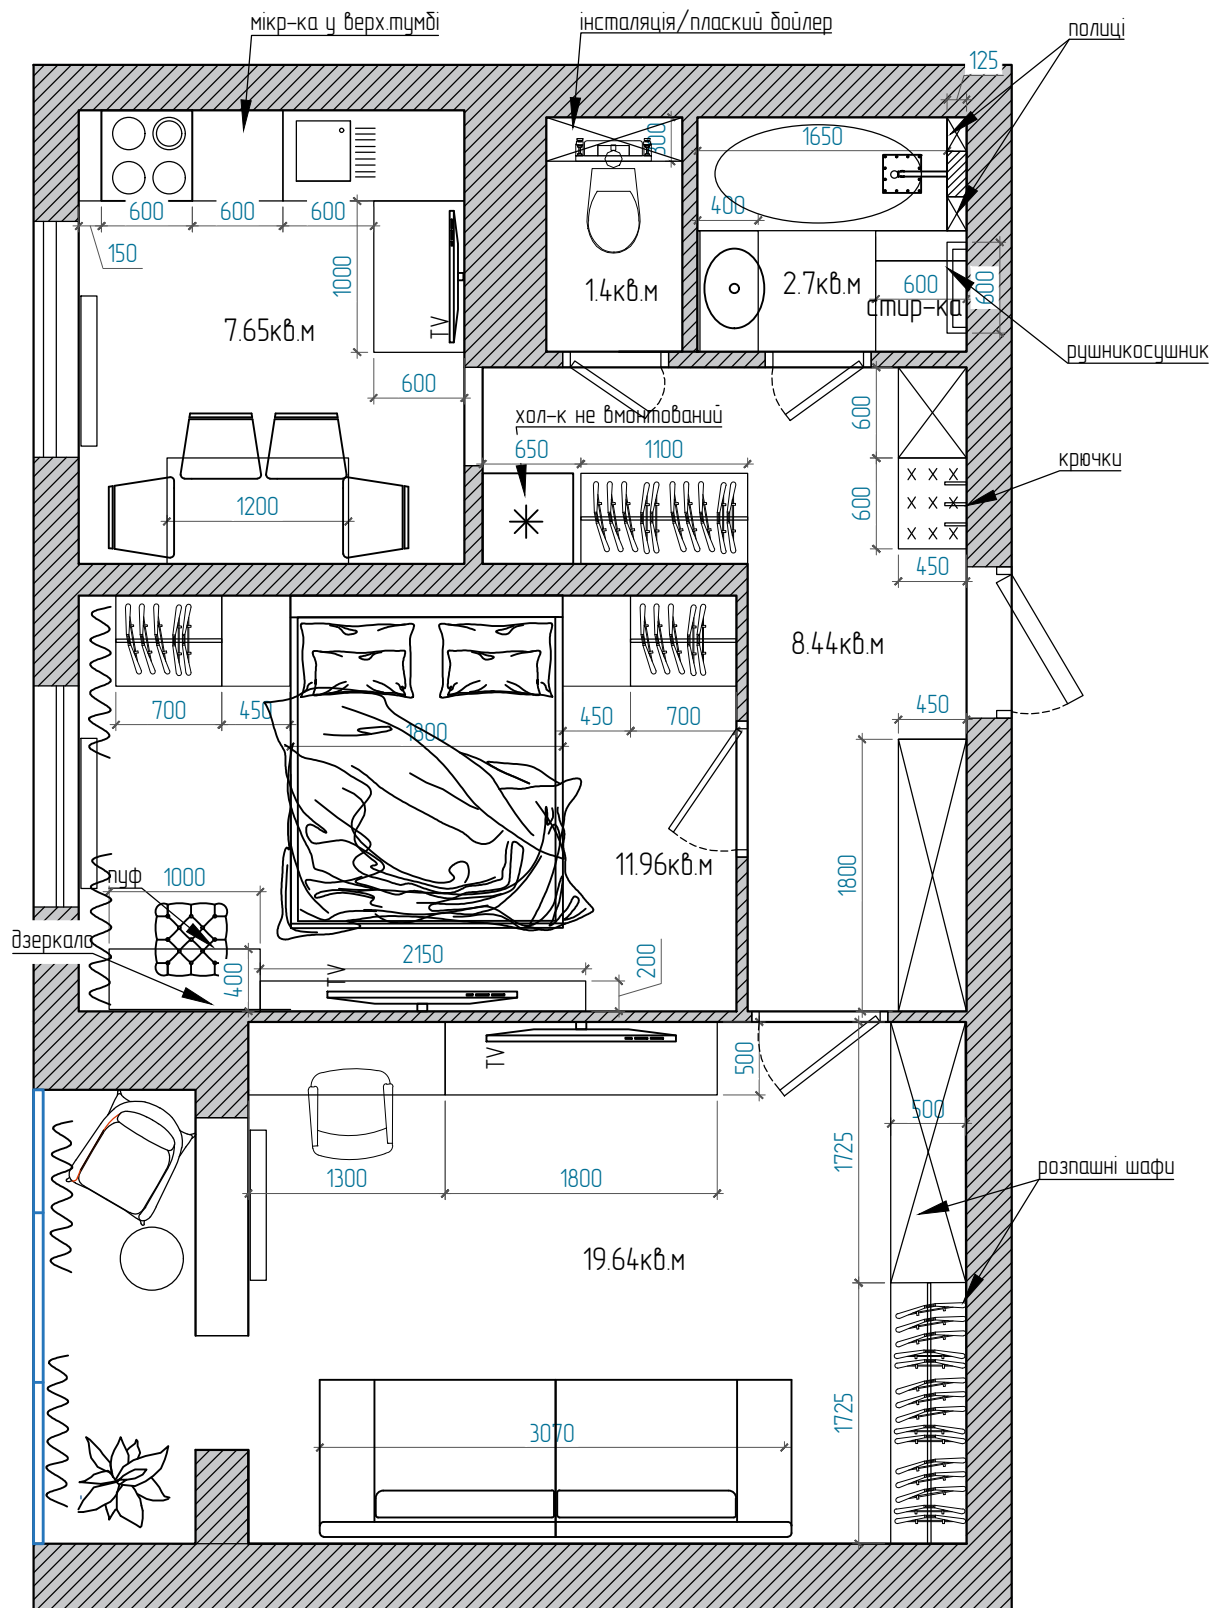

Примітки:

Загальна площа 51,83 кв.м

1. Розміри умовні, та потребують одмірів після обробки стін.
2. Усі розміри вказано від чистої підлоги
3. За нульову позначку підлоги 0.000 прийнято позначку рівня чистої підлоги.